APÊNDICE J - LOCAÇÃO DOS BLOCOS (COMPUTACIONAL 1)

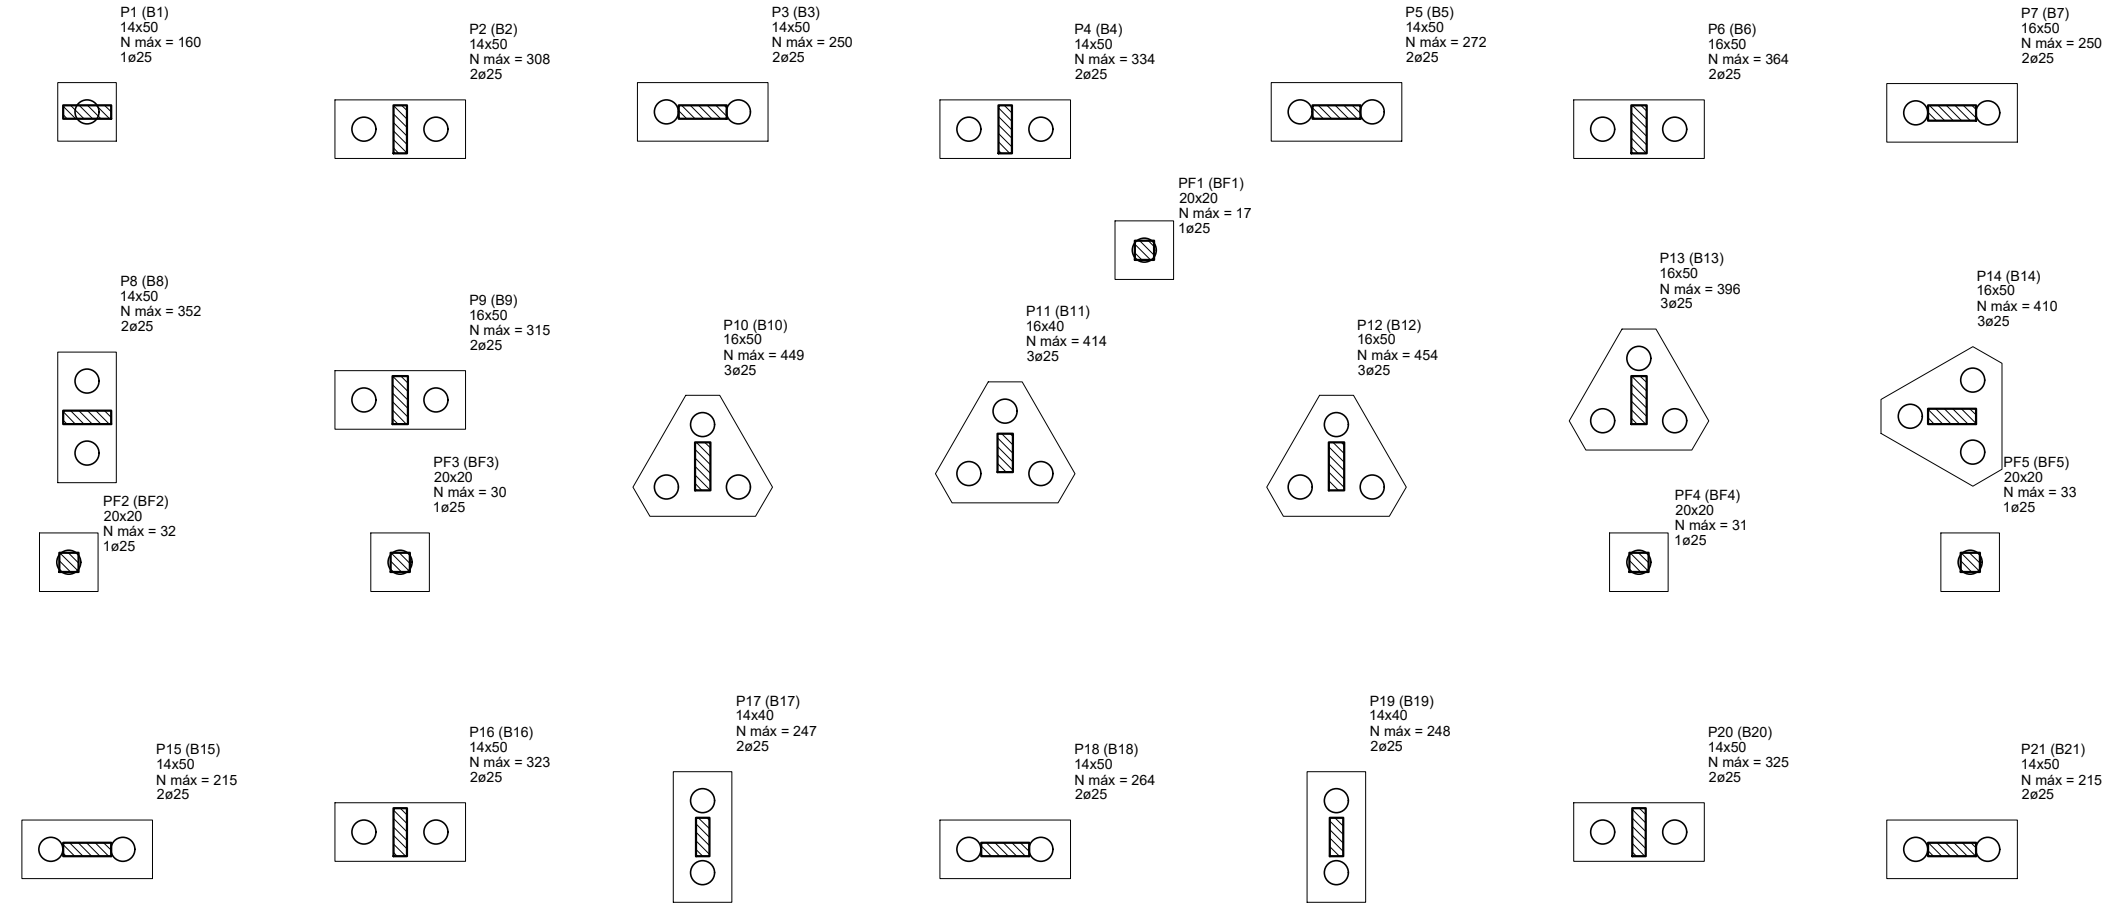

OBS.: TODAS AS CARGAS ESTÃO EM kN.

Planta de locação escala indefinida

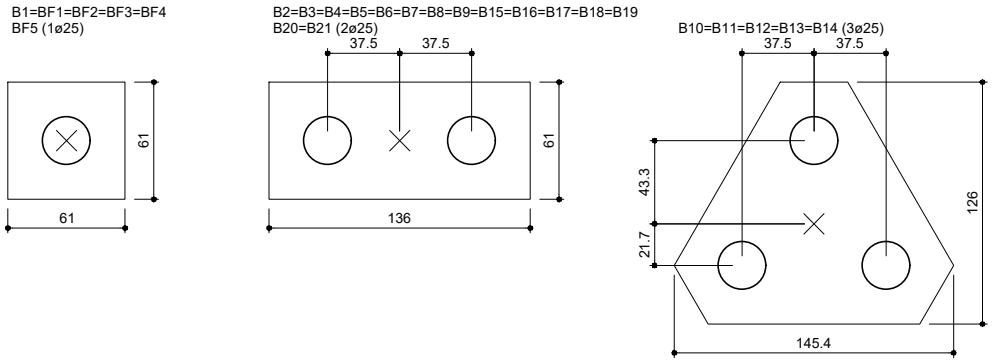

Legenda dos blocos escala indefinida