





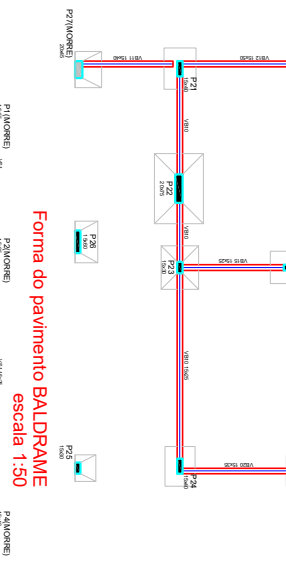


Forma do pavimento BALDRAME
escala 1:50

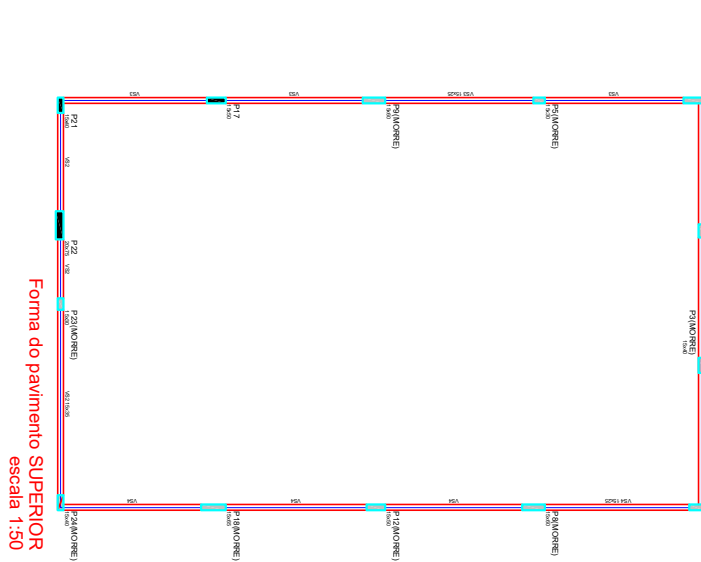

Forma do pavimento SUPERIOR
escala 1:50

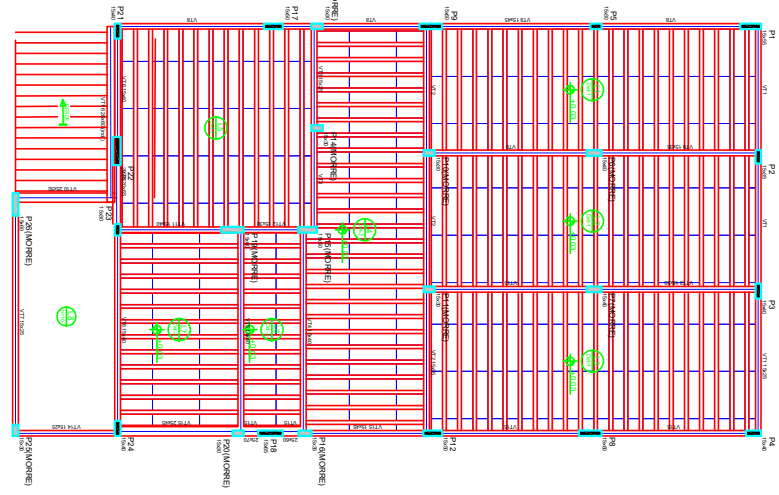

Forma do pavimento TERRECO
escala 1:50

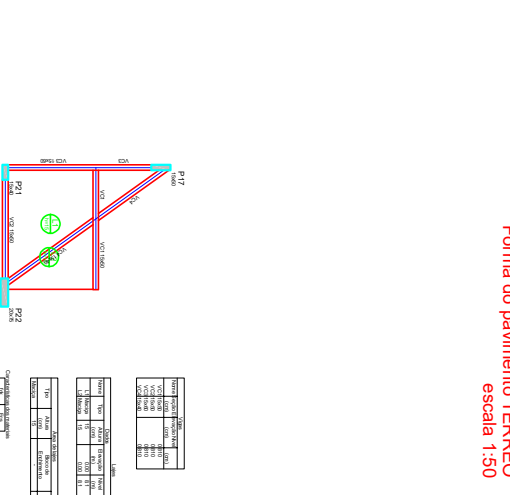

Forma do pavimento RESERVATORIO
escala 1:50





ESTRUTURAL

1/1